


FECHA  
12 de AGOSTO de 2.022

---

# PROYECTO BÁSICO Y EJECUCIÓN DE PISTA DE SKATE

ZARATAN (VALLADOLID)

## PLANOS

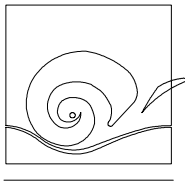


ARQUITECTURA Y DISEÑO

PROMOTOR:  
AYUNTAMIENTO DE ZARATAN

ARQUITECTO:  
JOSÉ ANTONIO RODRIGUEZ SASTRE

---

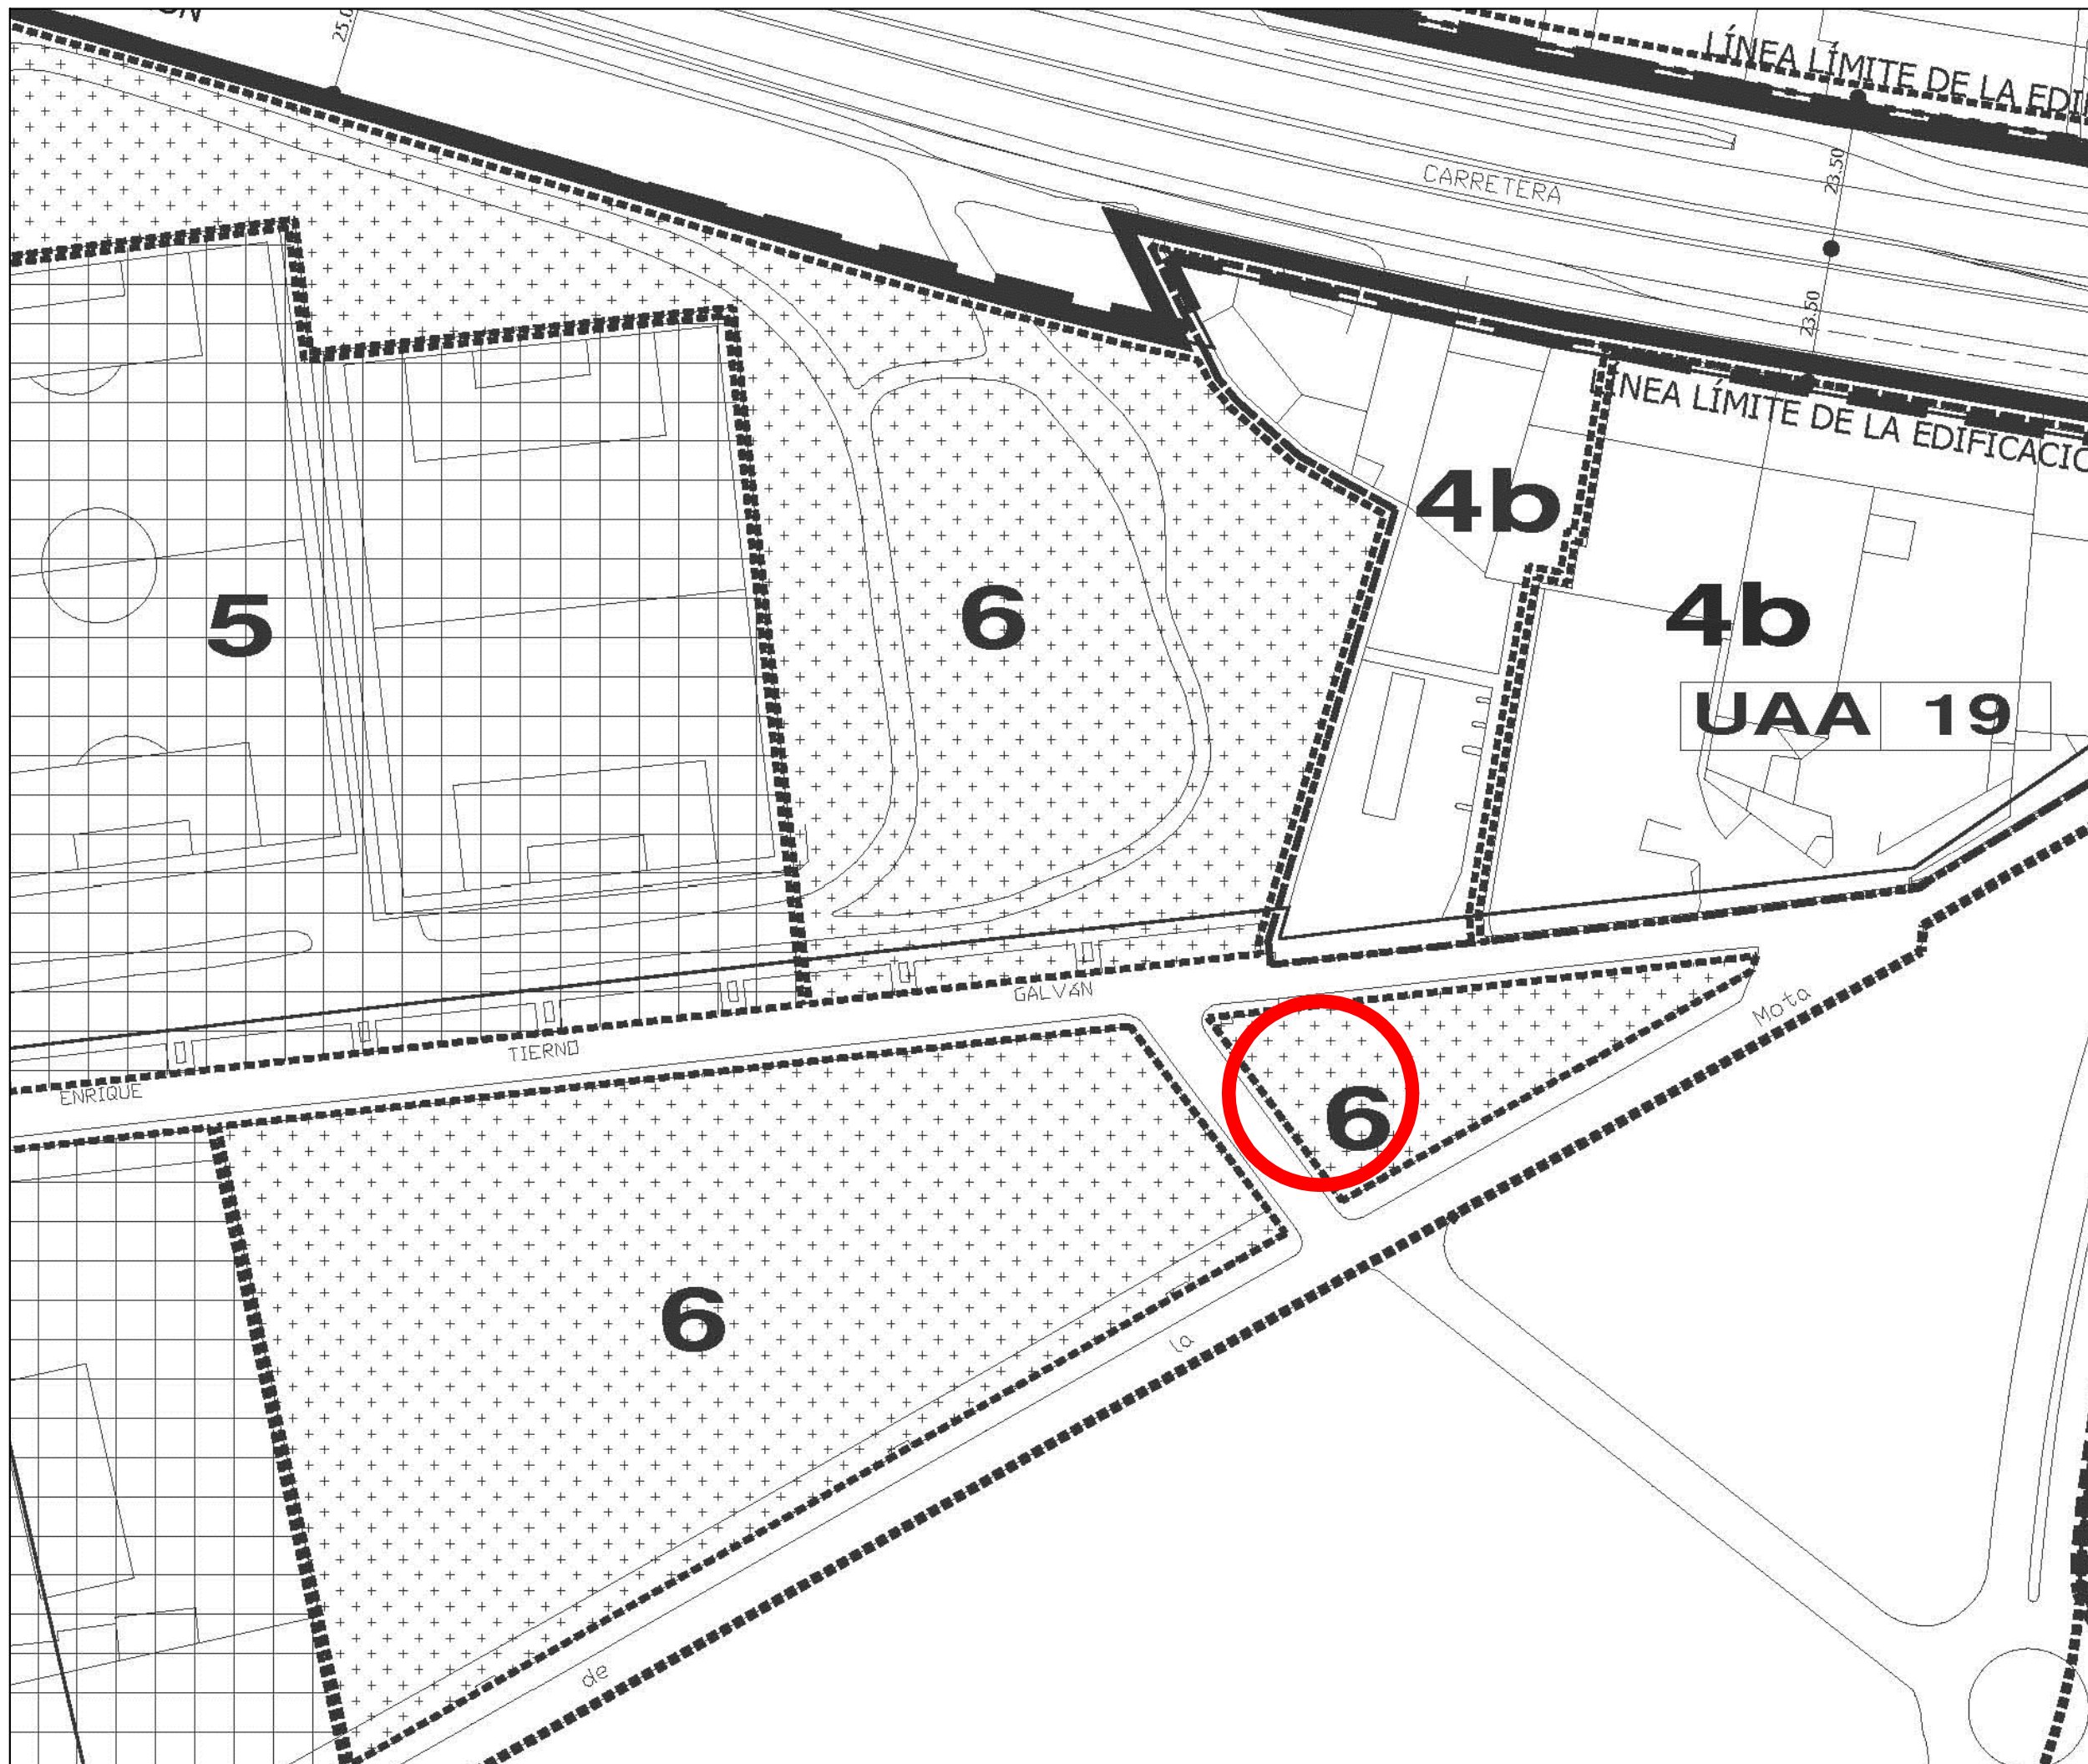

PROYECTO BASICO  
Y EJECUCION  
DE PISTA DE SKATE

CARRETERA MOTA, 6  
ZARATAN (VALLADOLID)

P.1

PLANO DE  
LOCALIZACION  
ORDENACION

ESCALA: \_\_\_\_\_ FECHA: \_\_\_\_\_  
ESCALA: 1/1.000 AGOSTO/2.022

PROPIEDAD  
AYUNTAMIENTO DE ZARATAN

ARQUITECTO  
JOSE ANTONIO RODRIGUEZ SASTRE



PROYECTO BASICO  
Y EJECUCION  
DE PISTA DE SKATE

CARRETERA MOTA, 6  
ZARATAN (VALLADOLID)

P.2

PLANO DE  
ESTADO ACTUAL  
PARCELA


ESCALA: \_\_\_\_\_ FECHA: \_\_\_\_\_  
ESCALA: 1/200 AGOSTO/2.022

PROPIEDAD  
AYUNTAMIENTO DE ZARATAN

ARQUITECTO  
JOSE ANTONIO RODRIGUEZ SASTRE



CALLE LAS BODEGAS, 24 47140 LAGUNA DE DUERO (VALLADOLID)

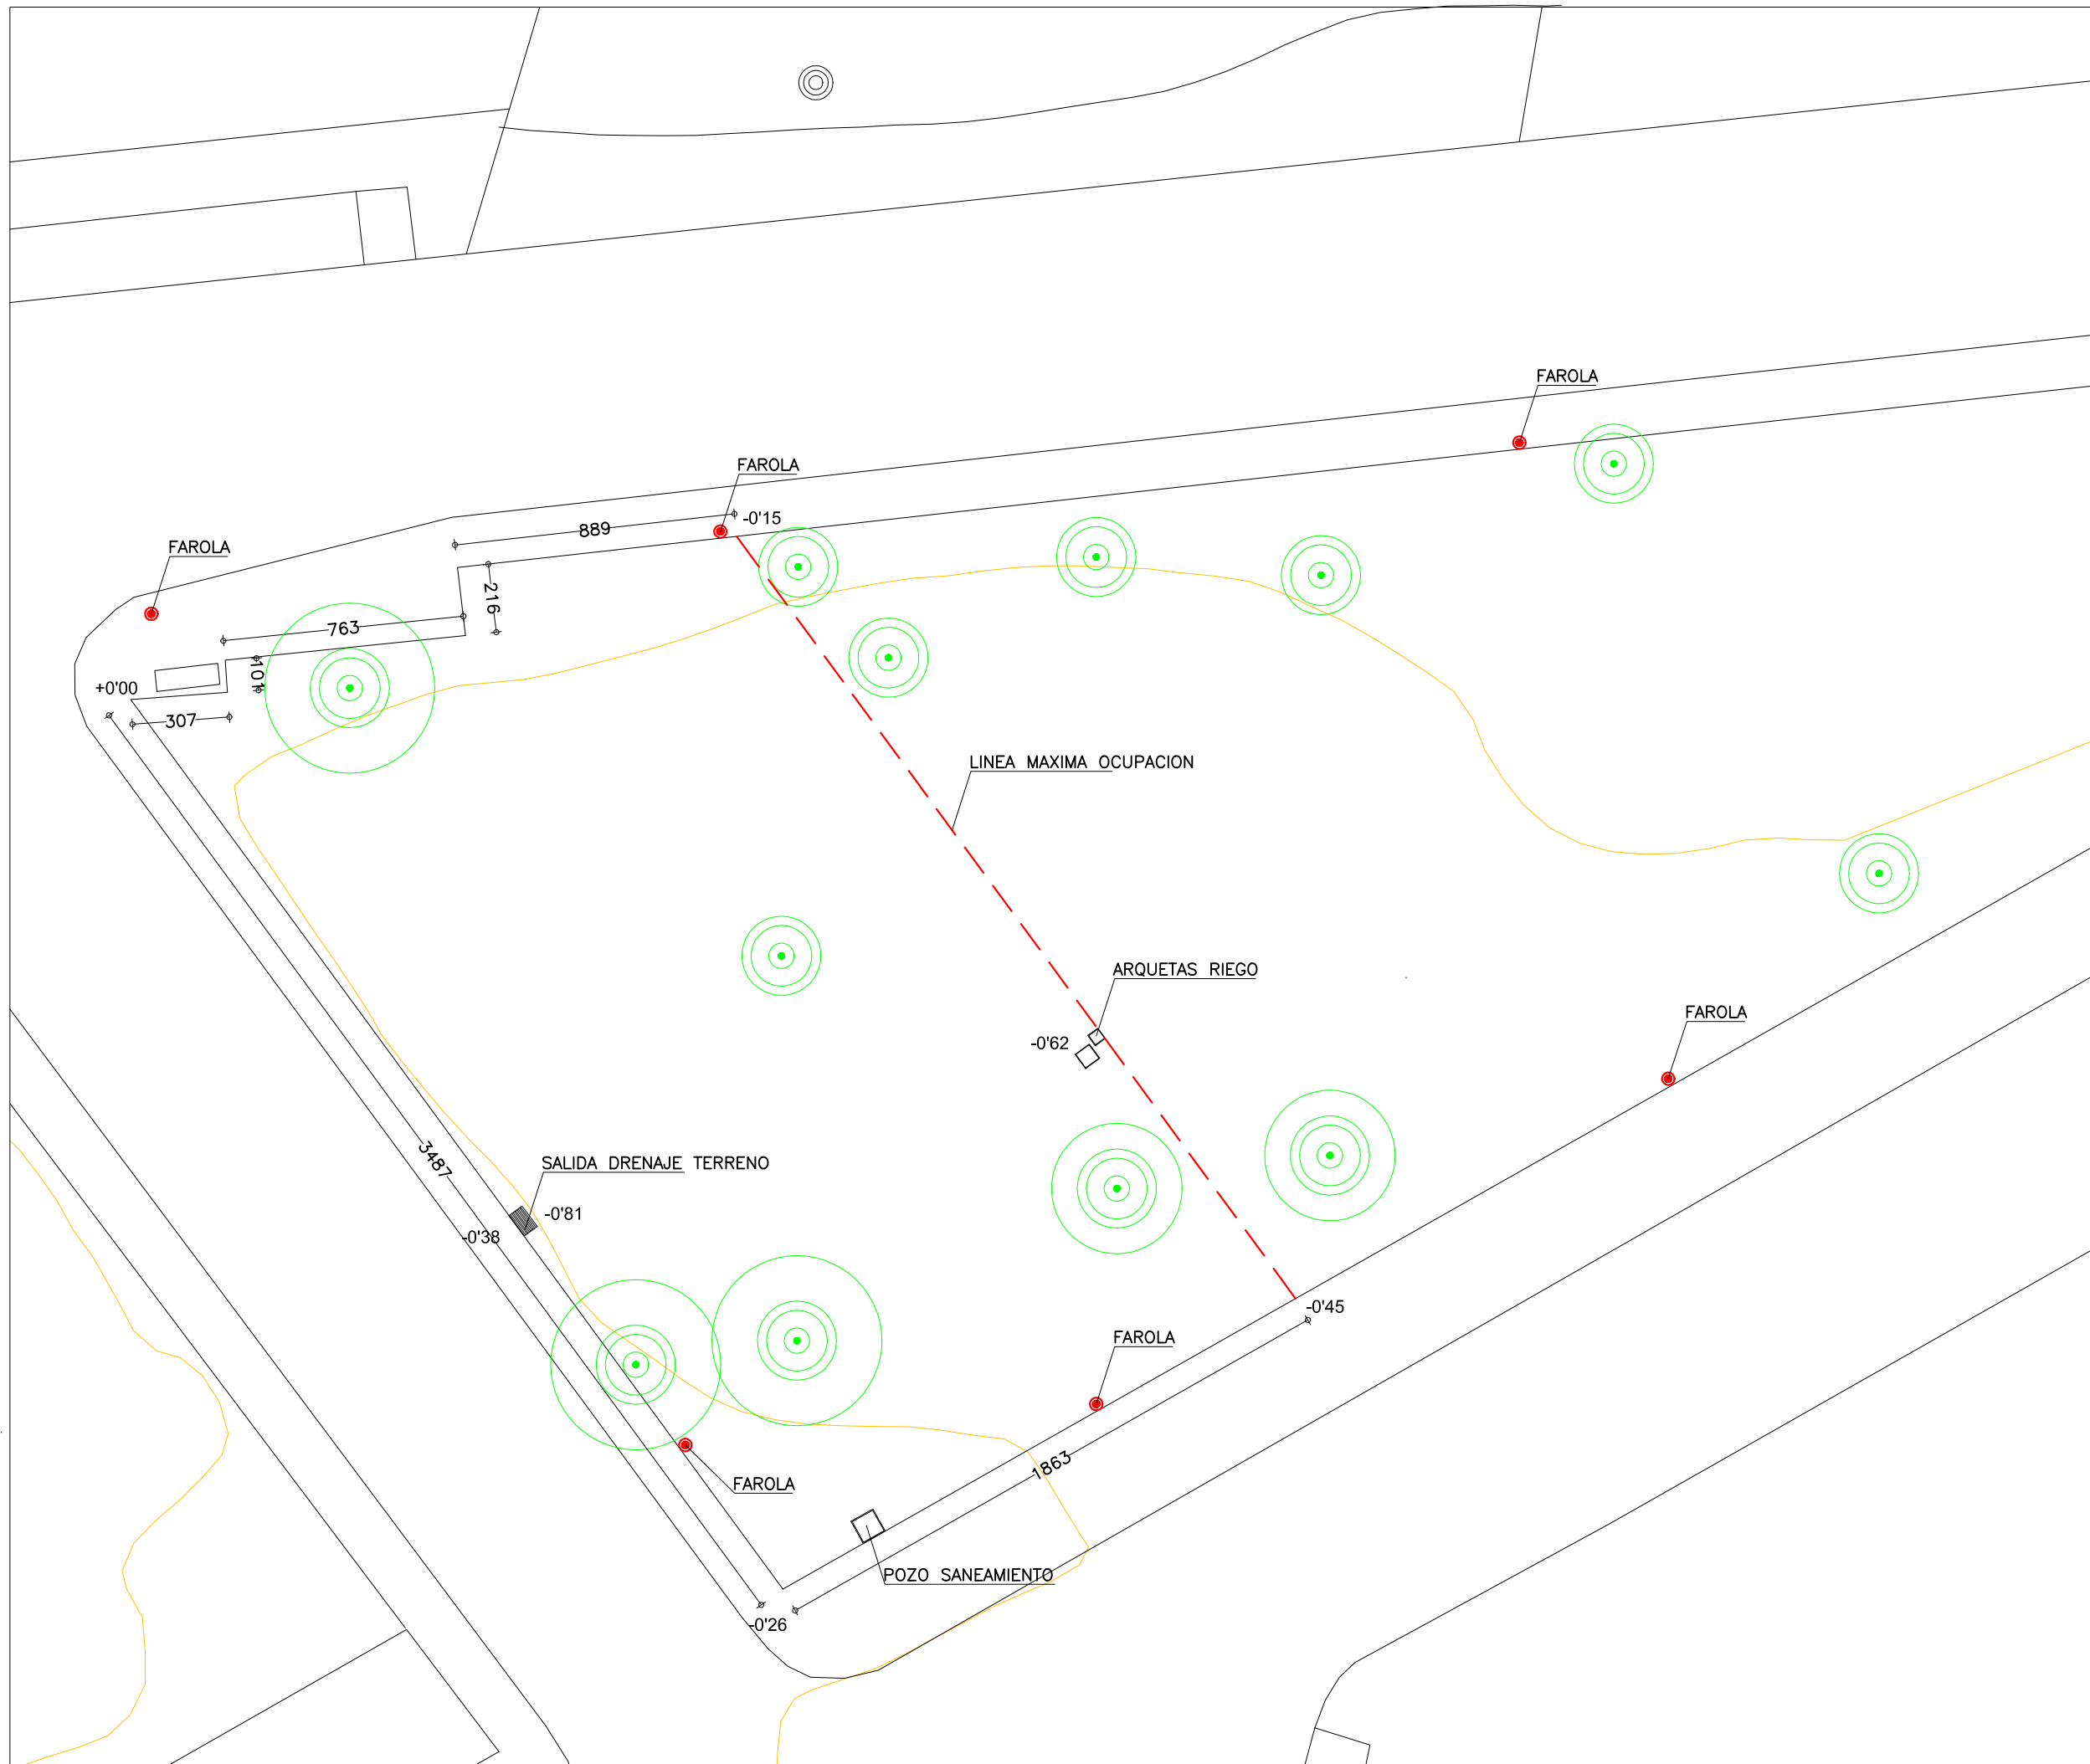



PROYECTO BASICO  
Y EJECUCION  
DE PISTA DE SKATE

CARRETERA MOTA, 6  
ZARATAN (VALLADOLID)

P.3

PLANO DE  
IMPLANTACION

ESCALA: \_\_\_\_\_ FECHA:  
ESCALA: 1/200 AGOSTO/2.022


PROPIEDAD  
AYUNTAMIENTO DE ZARATAN

ARQUITECTO  
JOSE ANTONIO RODRIGUEZ SASTRE



CALLE LAS BODEGAS, 24

47140 LAGUNA DE DUERO (VALLADOLID)

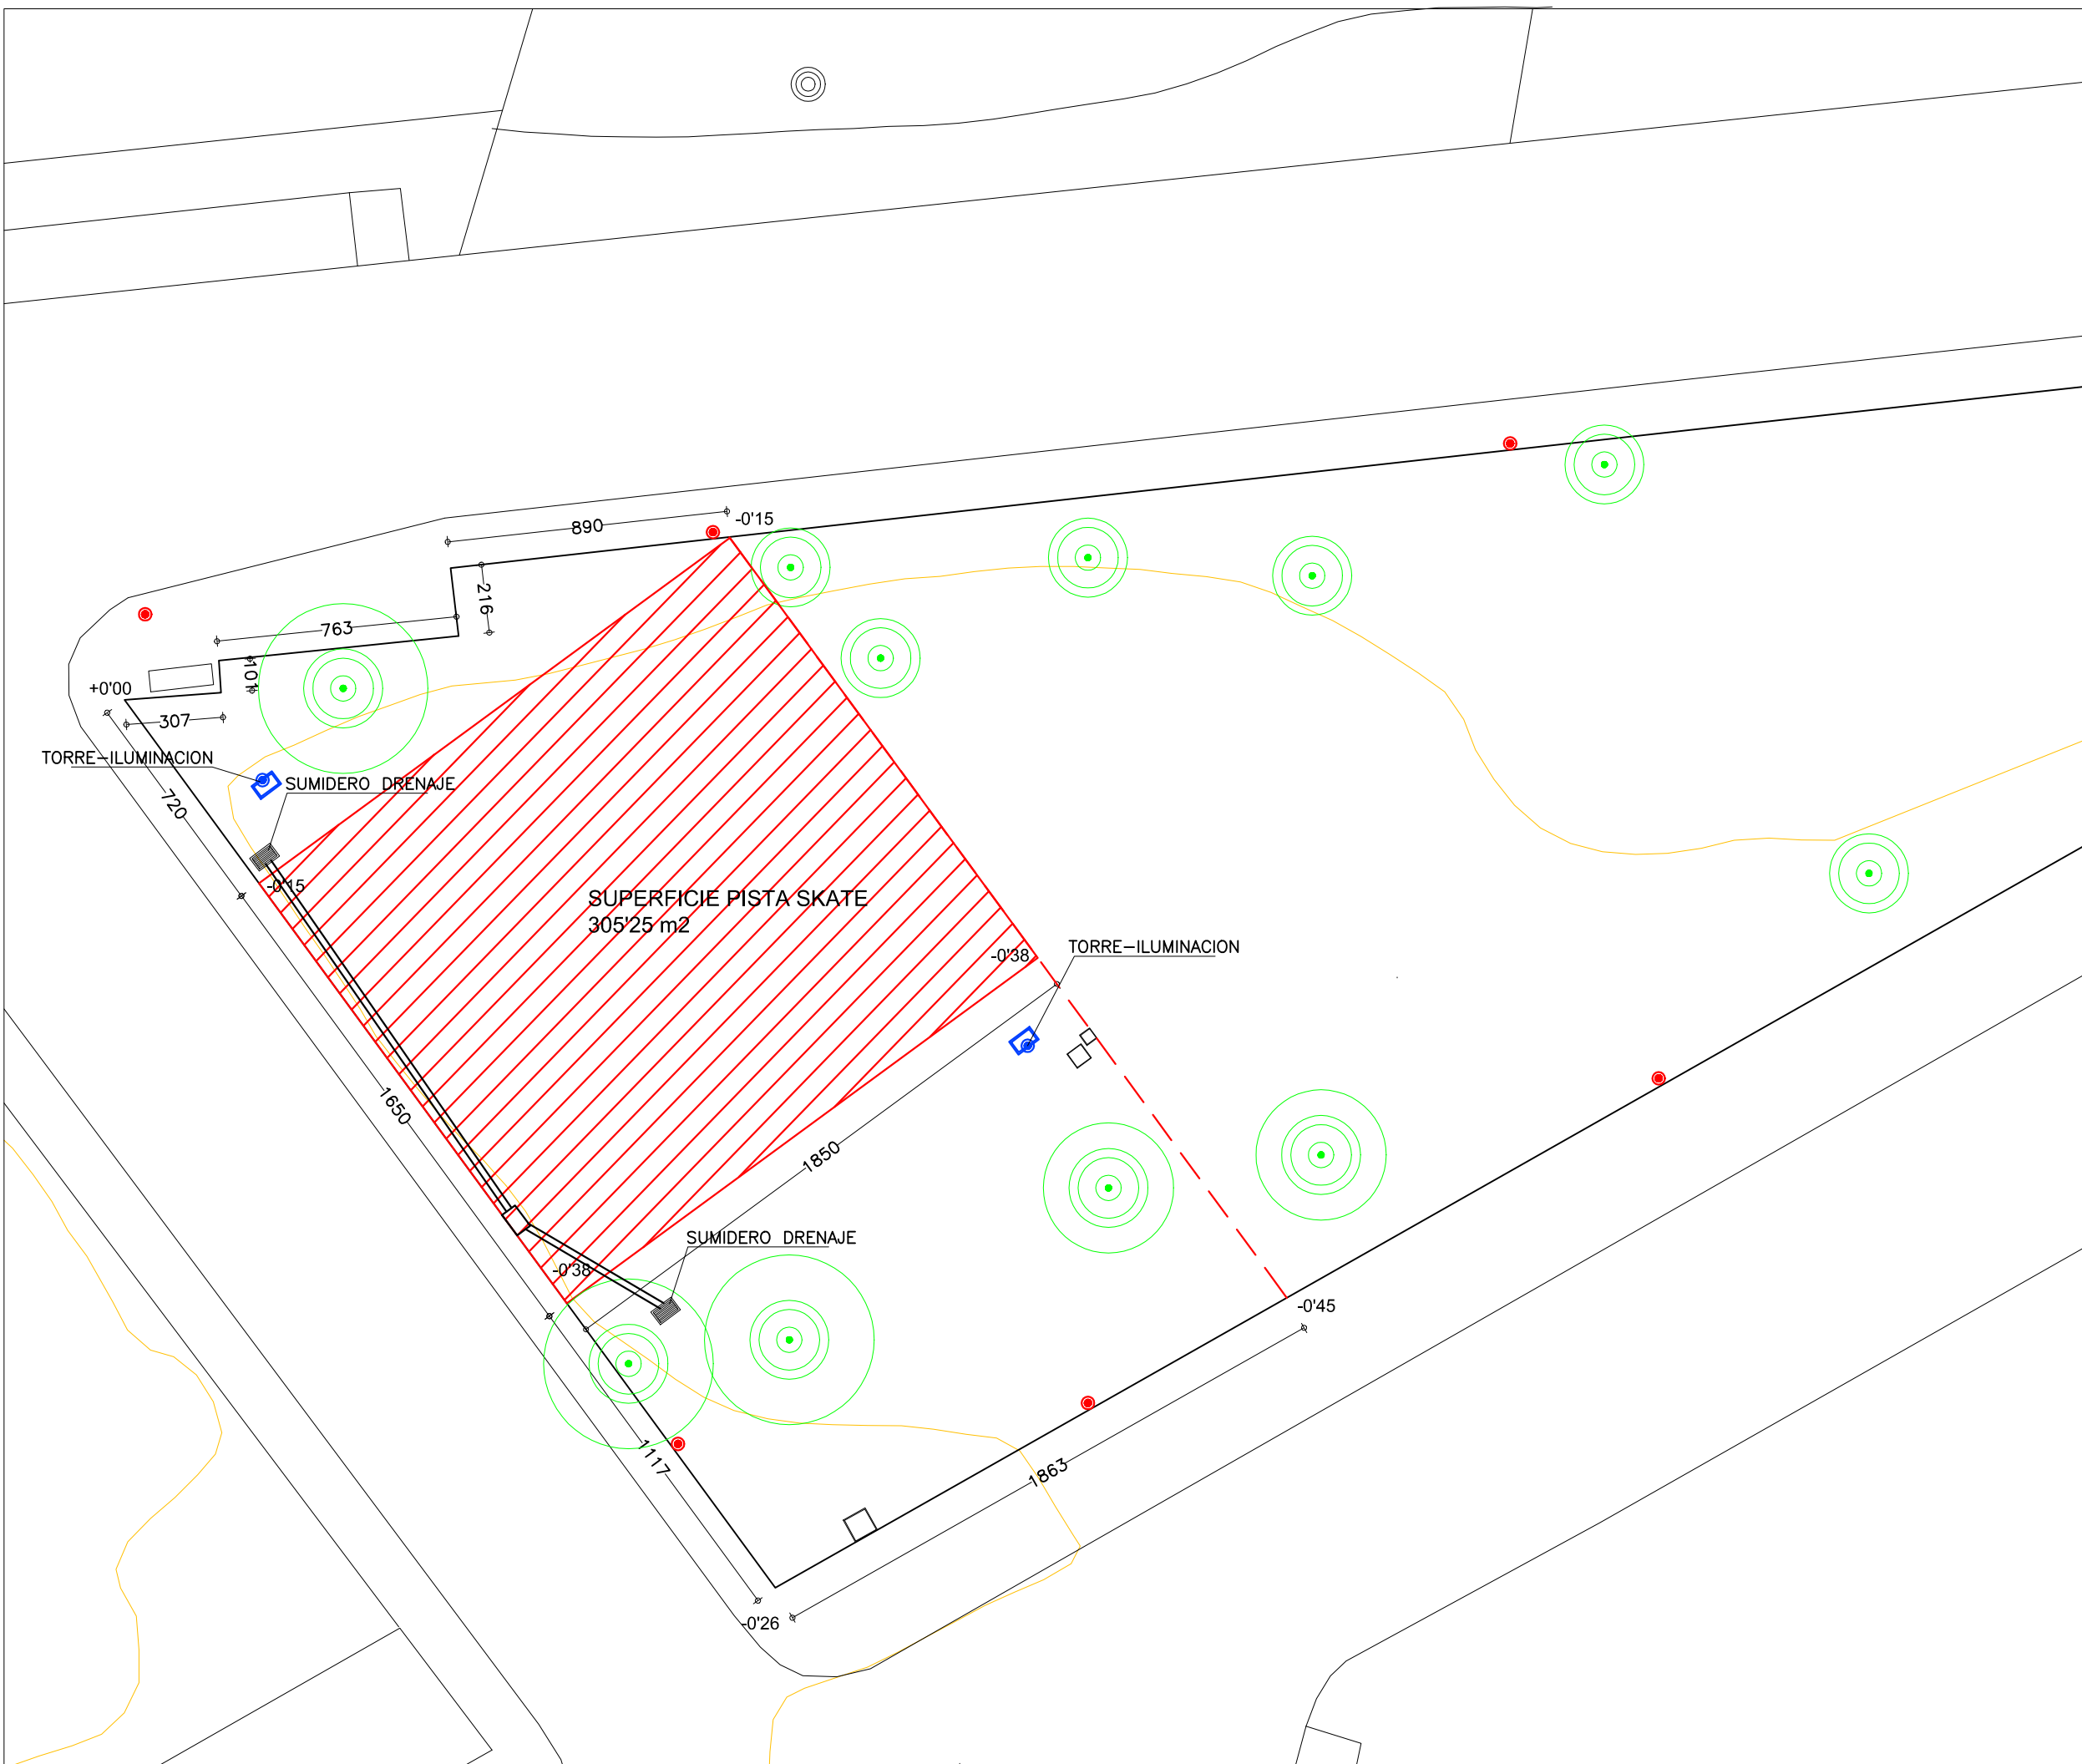

# PROYECTO BASICO Y EJECUCION DE PISTA DE SKATE

CARRETERA MOTA, 6  
ZARATAN (VALLADOLID)

## P.4

PLANO DE  
POSICION  
MODULOS  
COTAS

ESCALA: \_\_\_\_\_ FECHA: \_\_\_\_\_  
ESCALA: 1/100 AGOSTO/2.022


PROPIEDAD  
AYUNTAMIENTO DE ZARATAN

ARQUITECTO  
JOSE ANTONIO RODRIGUEZ SASTRE

 ARQUITECTURA Y DISEÑO  
TELÉFONO 651 69 44 42

CALLE LAS BODEGAS, 24

47140 LAGUNA DE DUERO (VALLADOLID)

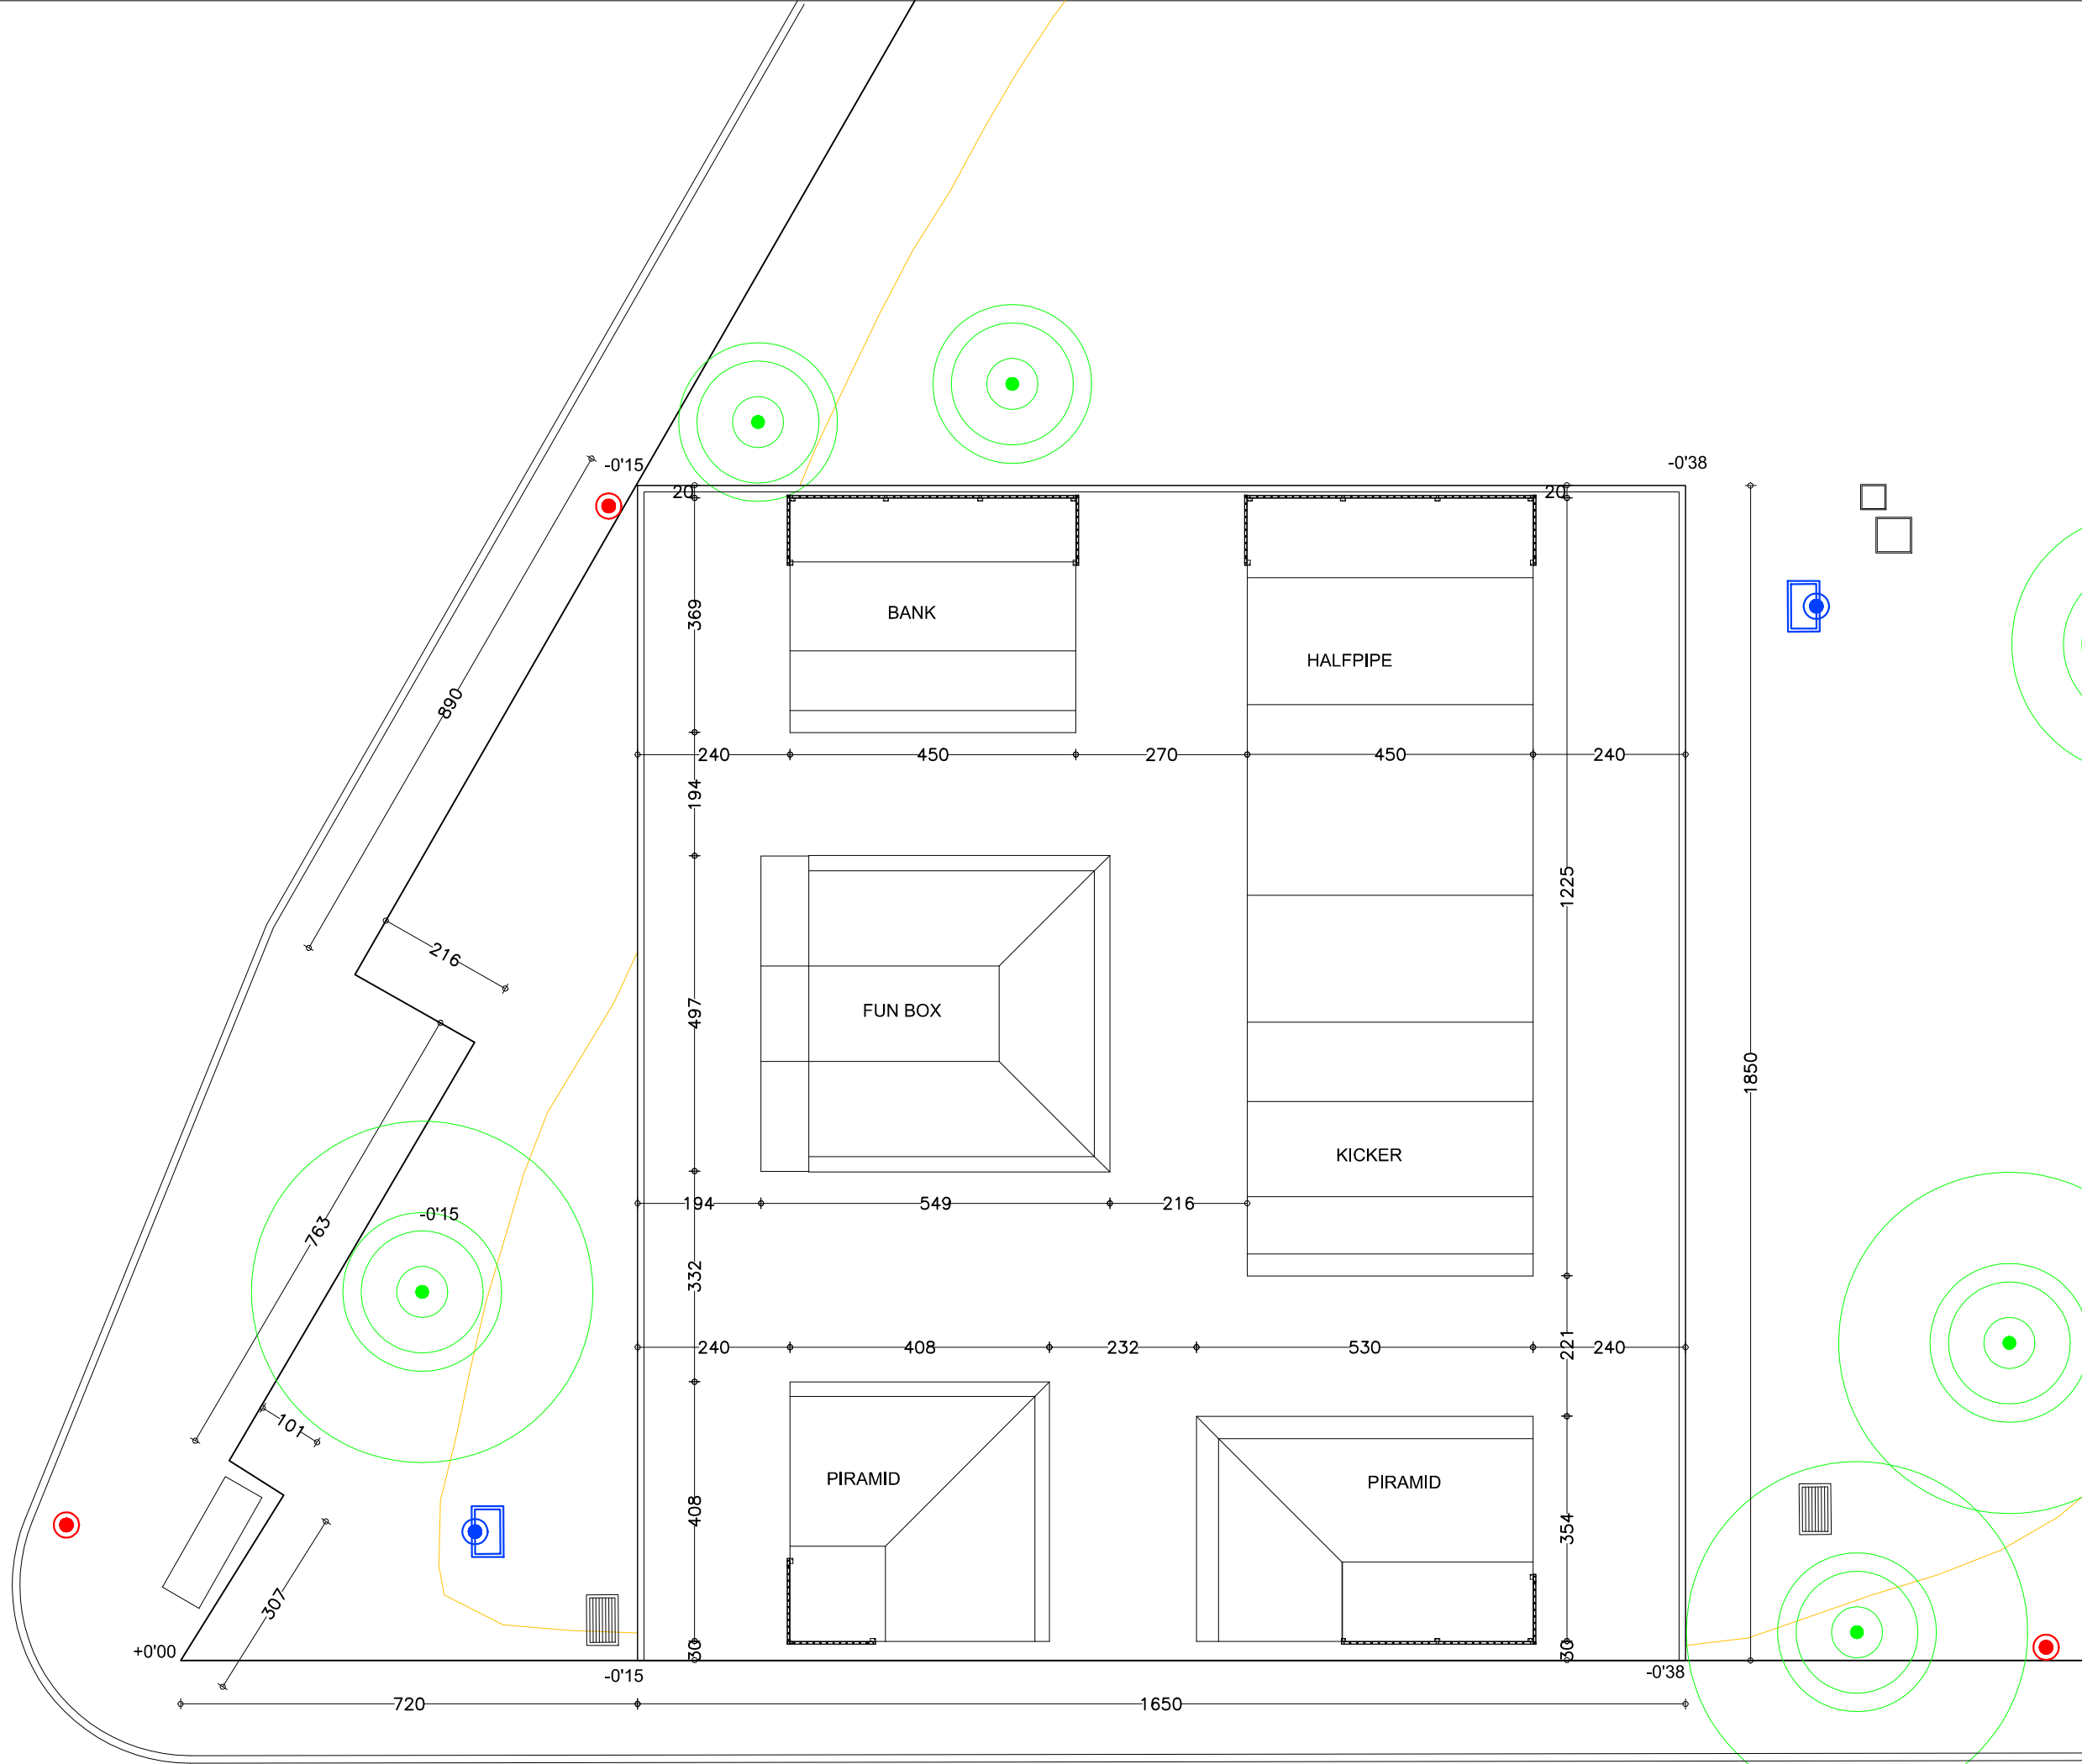

PROYECTO BASICO  
Y EJECUCION  
DE PISTA DE SKATE

CARRETERA MOTA, 6  
ZARATAN (VALLADOLID)

P.5

PLANO DE  
COTAS MODULOS  
PLANTA Y ALZADOS

ESCALA: \_\_\_\_\_ FECHA: \_\_\_\_\_  
ESCALA: 1/100 AGOSTO/2.022


PROPIEDAD  
AYUNTAMIENTO DE ZARATAN

ARQUITECTO  
JOSE ANTONIO RODRIGUEZ SASTRE


 ARQUITECTURA Y DISEÑO  
TELEFONO 651 69 44 42

CALLE LAS BODEGAS, 24

47140 LAGUNA DE DUERO (VALLADOLID)

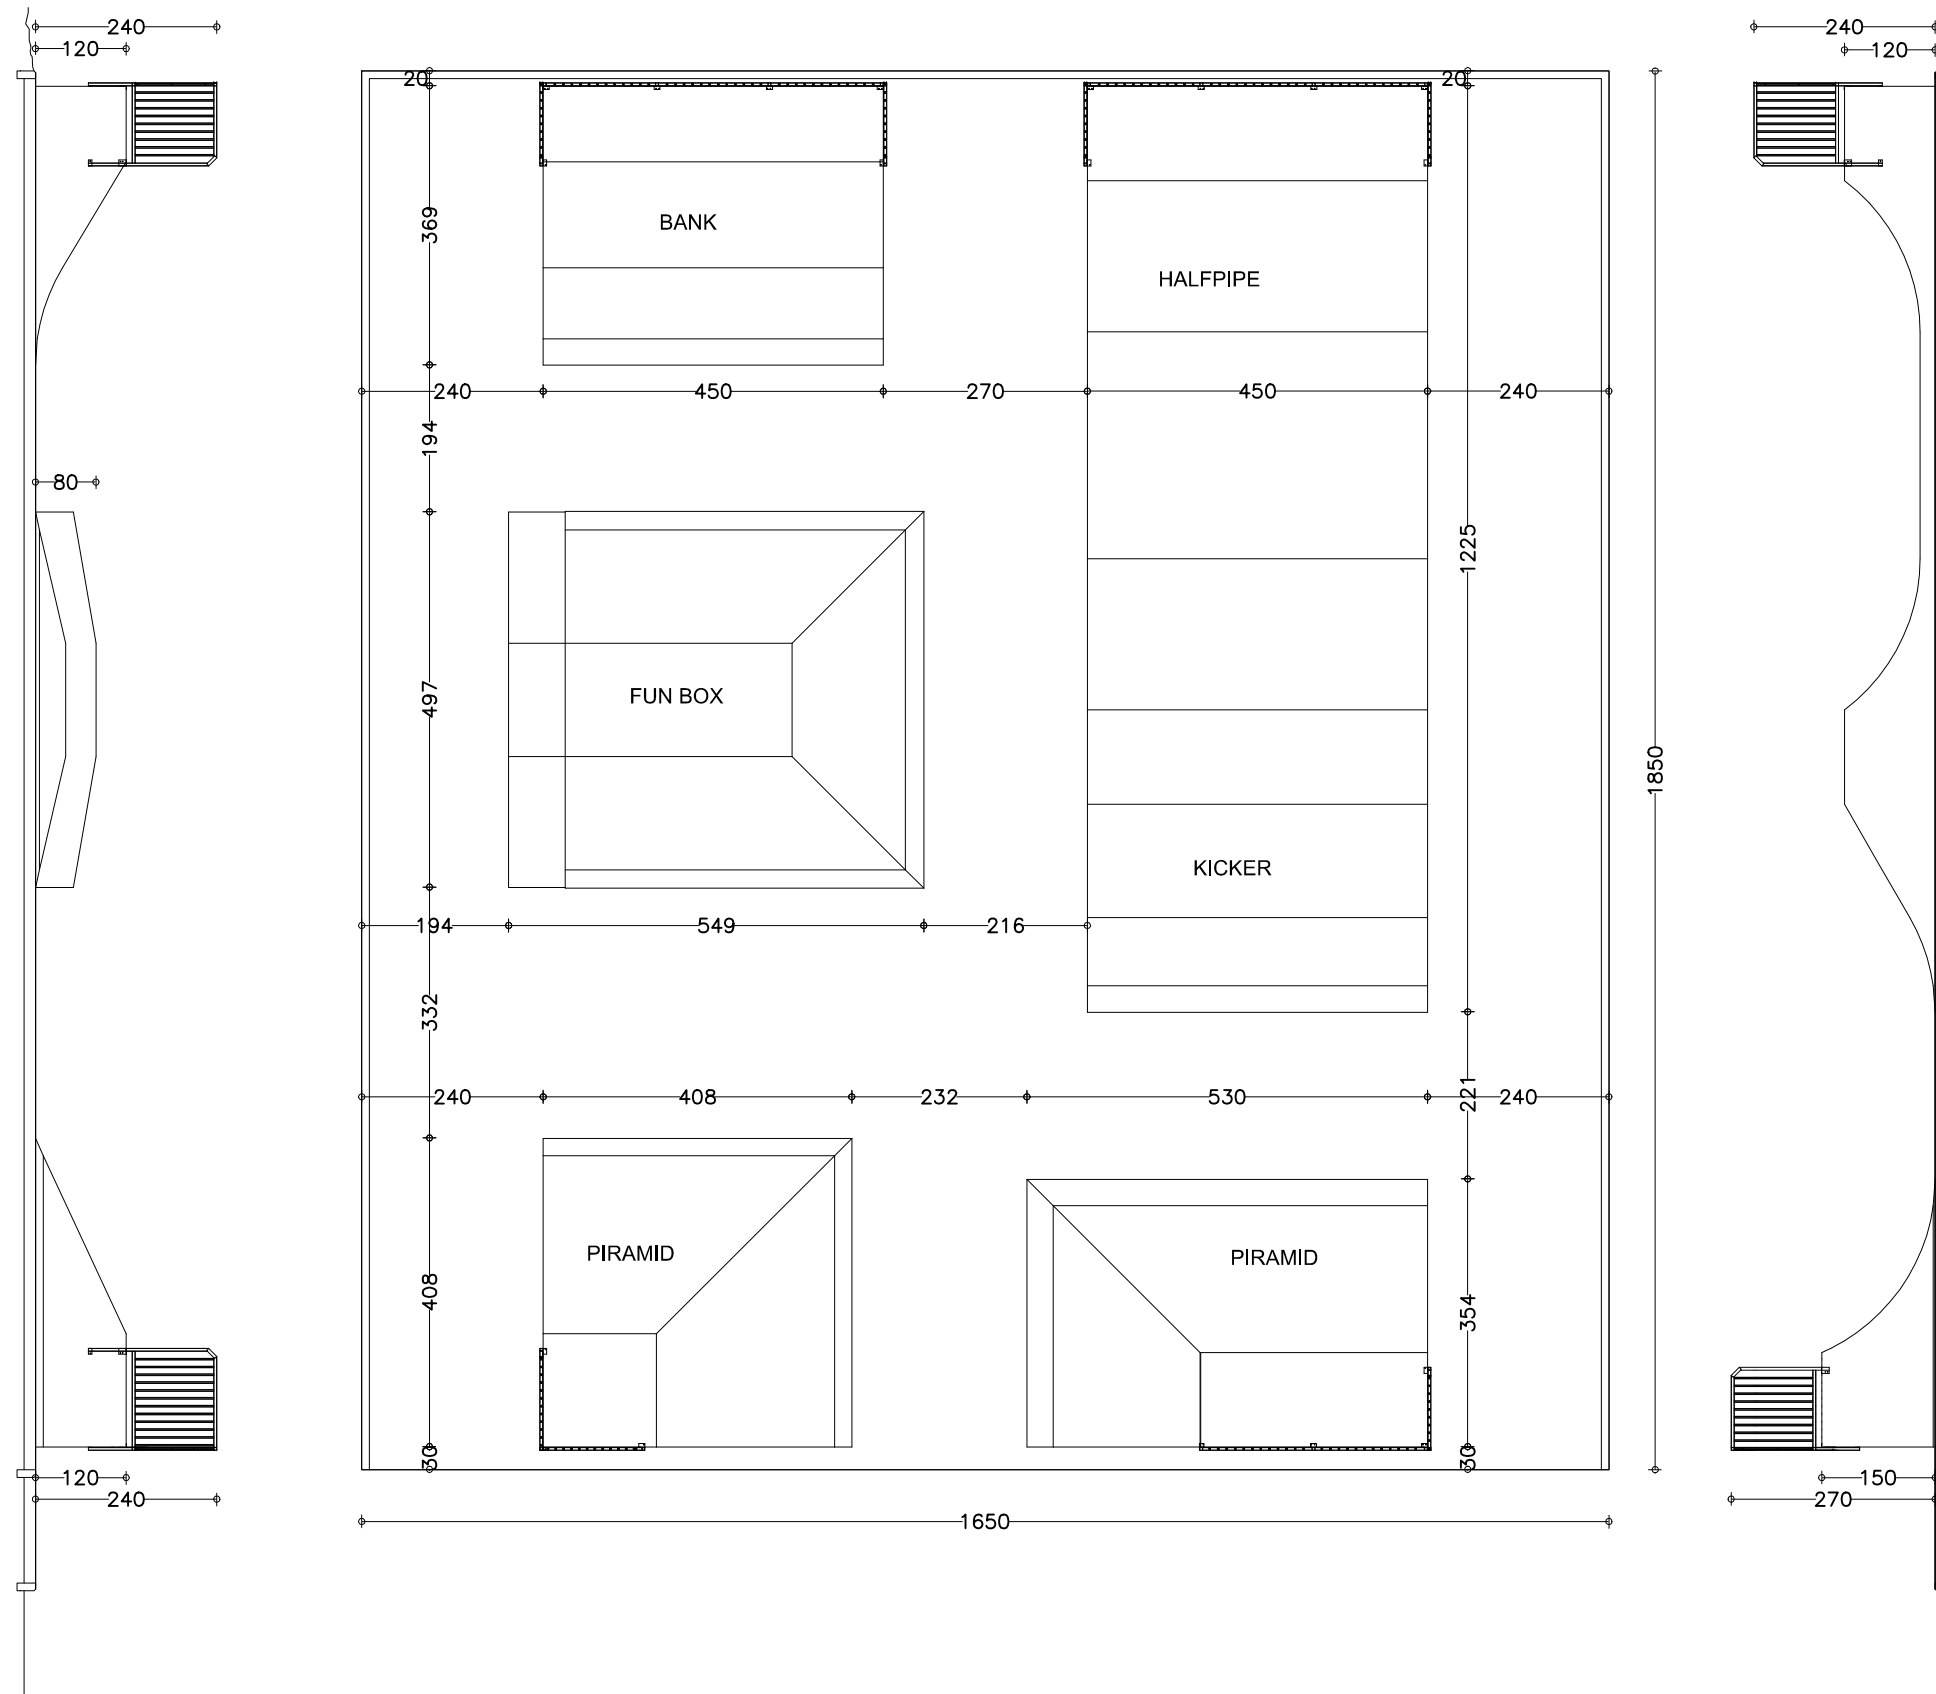

# PISTA SKATE


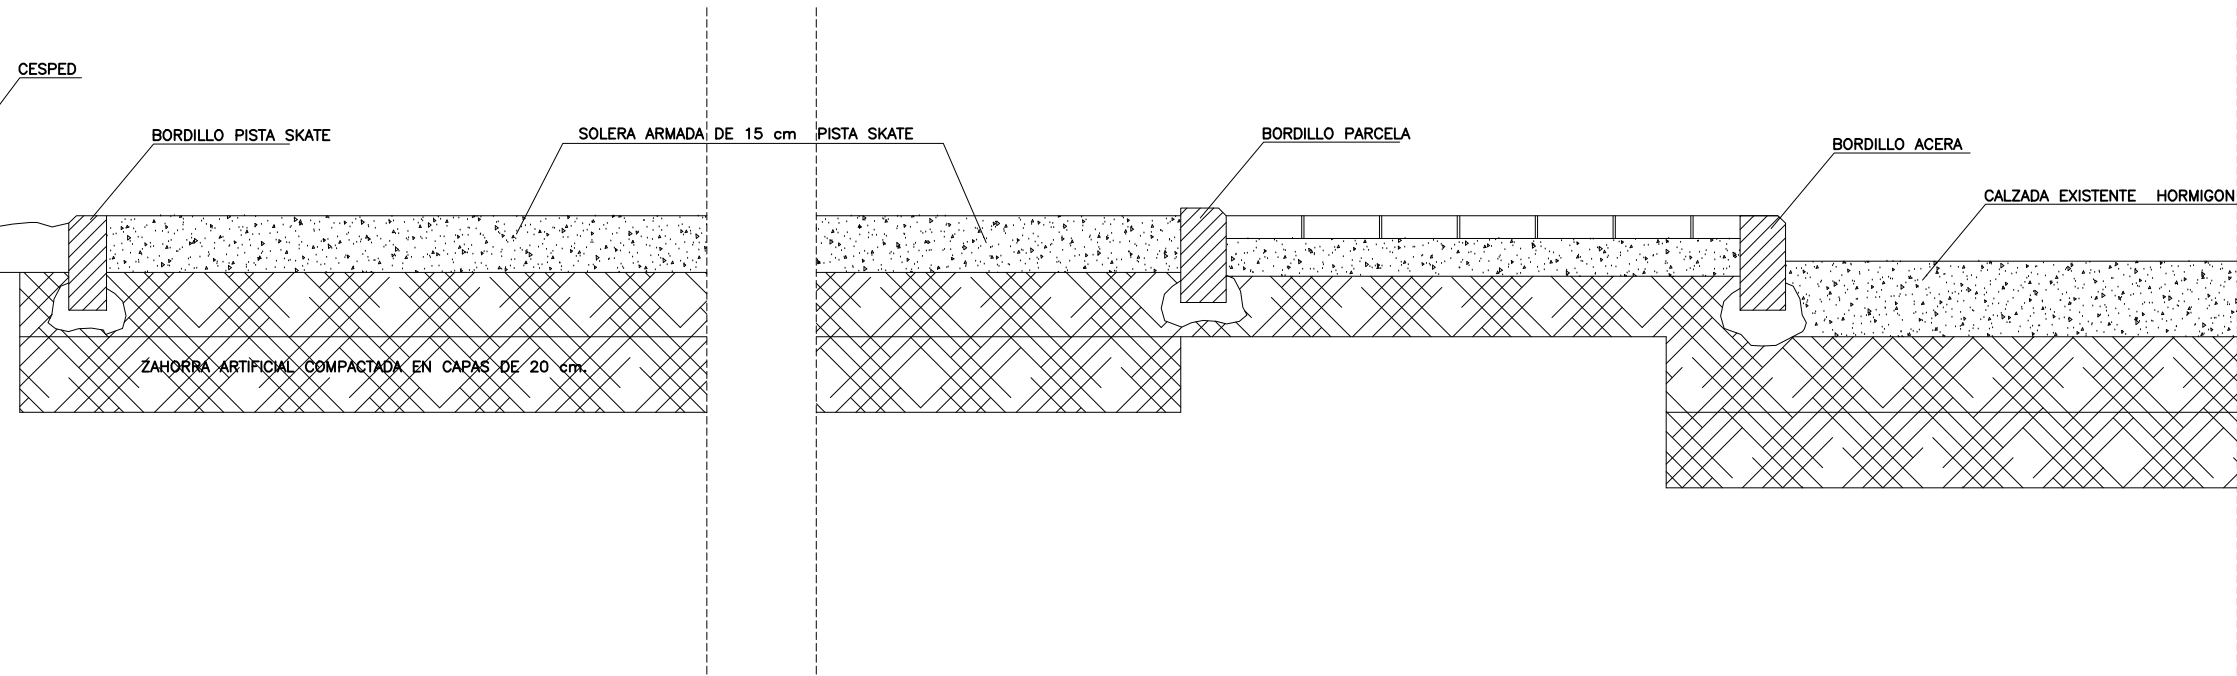


# PROYECTO BASICO Y EJECUCION DE PISTA DE SKATE

CARRETERA MOTA, 6  
ZARATAN (VALLADOLID)

# P.6

# IMBORNAL SIFONICO

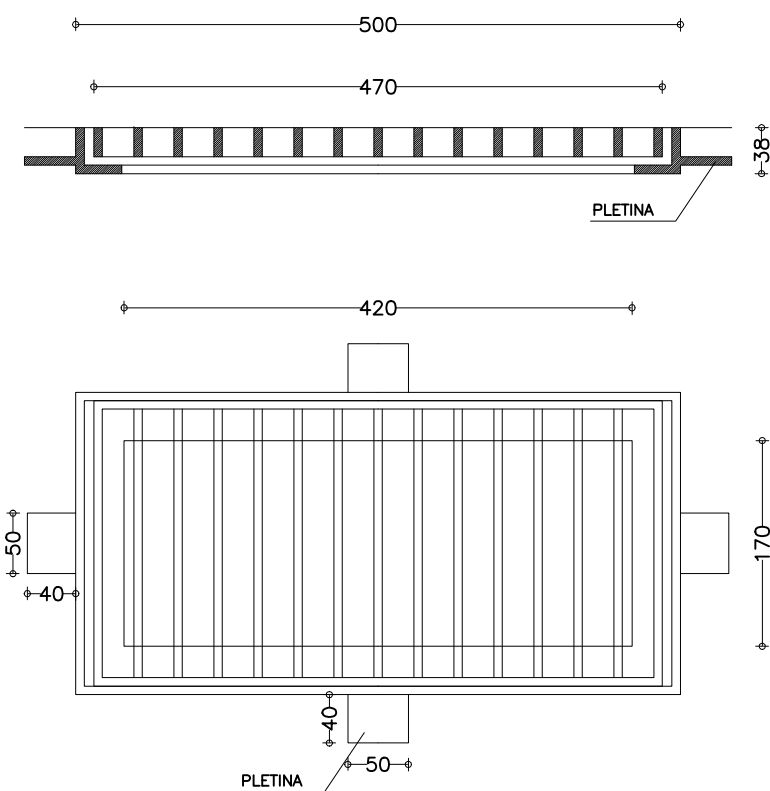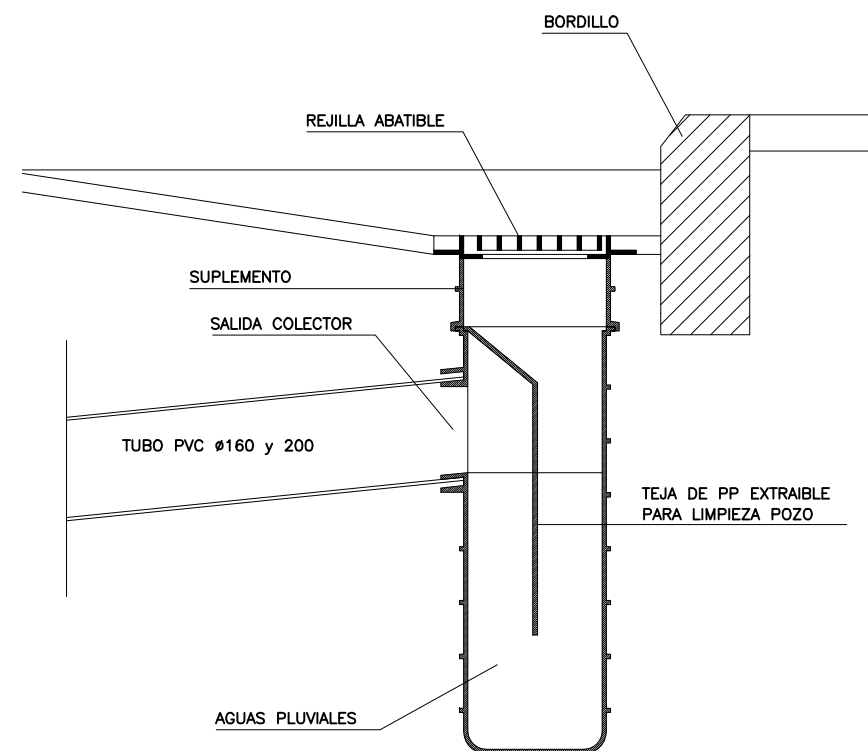

# PLANO DE DETALLES CONSTRUCTIVOS

ESCALA: \_\_\_\_\_ FECHA: AGOSTO/2.022

PROPIEDAD  
AYUNTAMIENTO DE ZARATAN

ARQUITECTO  
JOSE ANTONIO RODRIGUEZ SASTRE



CALLE LAS BODEGAS, 24

47140 LAGUNA DE DUERO (VALLADOLID)